

**ERDGESCHOSS**  
KANTONSSTRASSE 6

**3.5-ZIMMER-WOHNUNG**



BWF: 84.0 m<sup>2</sup>

Sitzplatz: 16.0 m<sup>2</sup>

Whg.-Nr.: 603

**BWF «BRUTTOWOHNFLÄCHE»**

Summe Raumflächen inkl. Zimmerwände/exkl. Aussenwände,  
Wohnungstrennwände, Leitungsschächte, Fensterleibungen

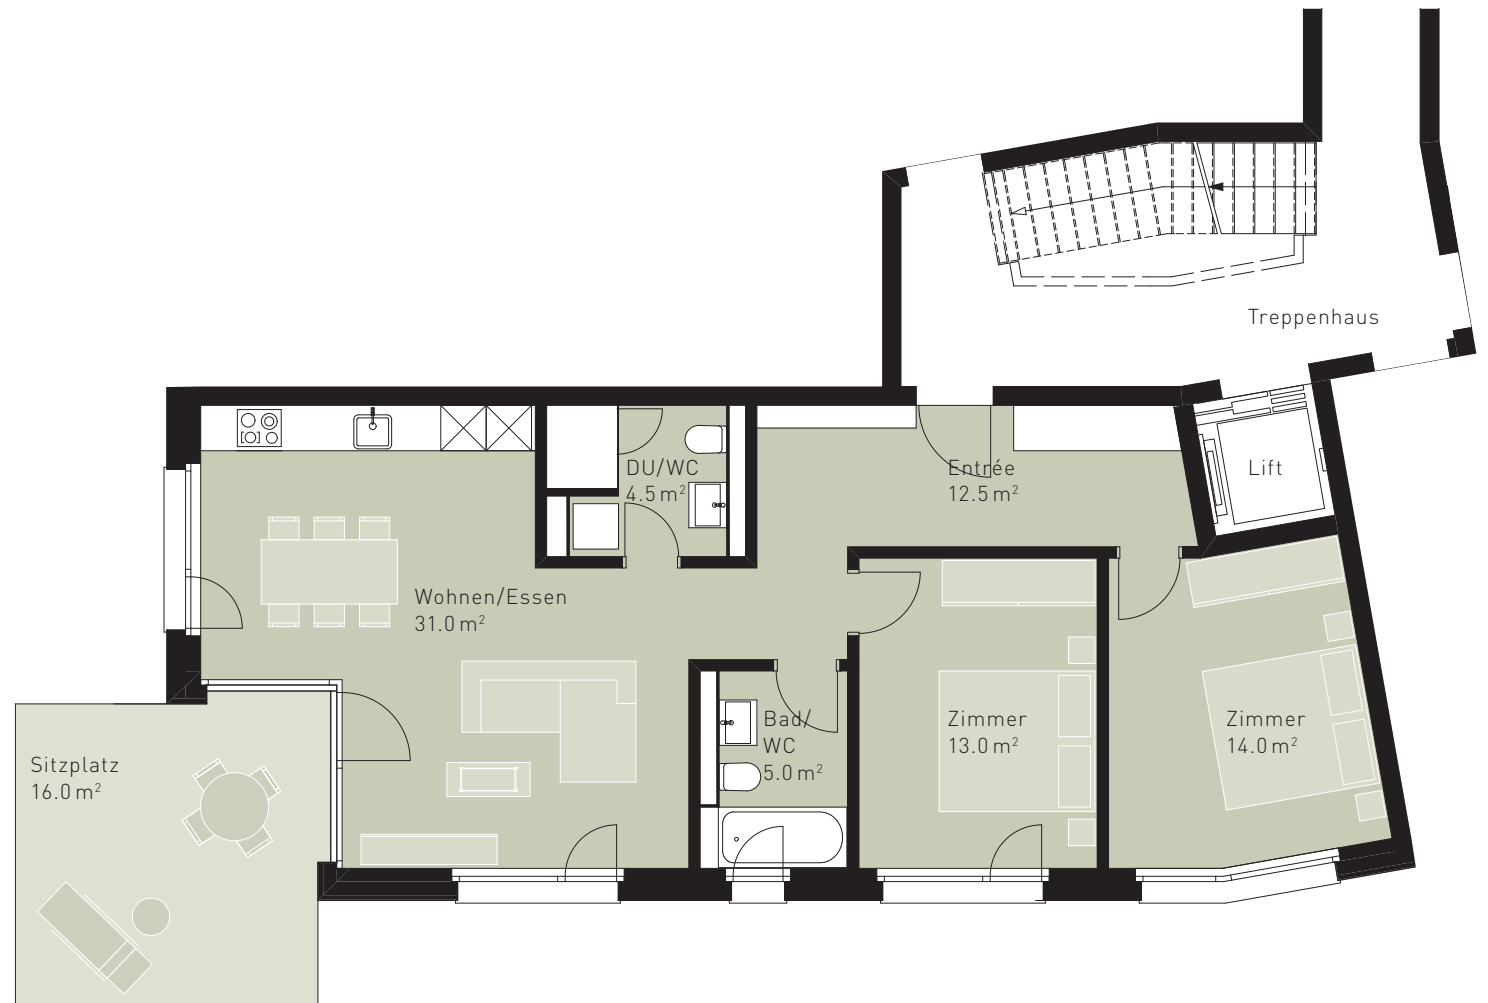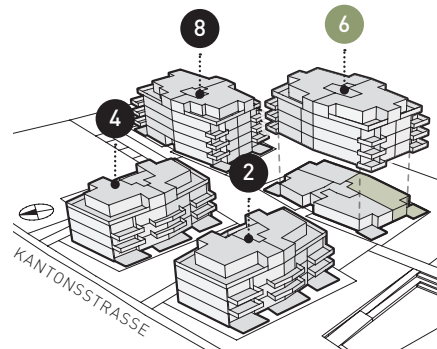

KIBAG Immobilien AG  
Seestrasse 404 | CH-8038 Zürich

Tel +41 58 387 12 12  
info@obstgarten-freienbach.ch  
www.obstgarten-freienbach.ch



Alle Angaben, Pläne, Zeichnungen usw. sind unverbindlich.  
Änderungen bleiben bis Bauvollendung vorbehalten.