

2. OBERGESCHOSS

KANTONSSTRASSE 6



4.5-ZIMMER-WOHUNG

BWF: 102.0 m²
Balkon: 12.0 m²

Whg.-Nr.: 621

BWF «BRUTTOWOHNFLÄCHE»

Summe Raumflächen inkl. Zimmerwände/exkl. Aussenwände,
Wohnungstrennwände, Leitungsschächte, Fensterleibungen

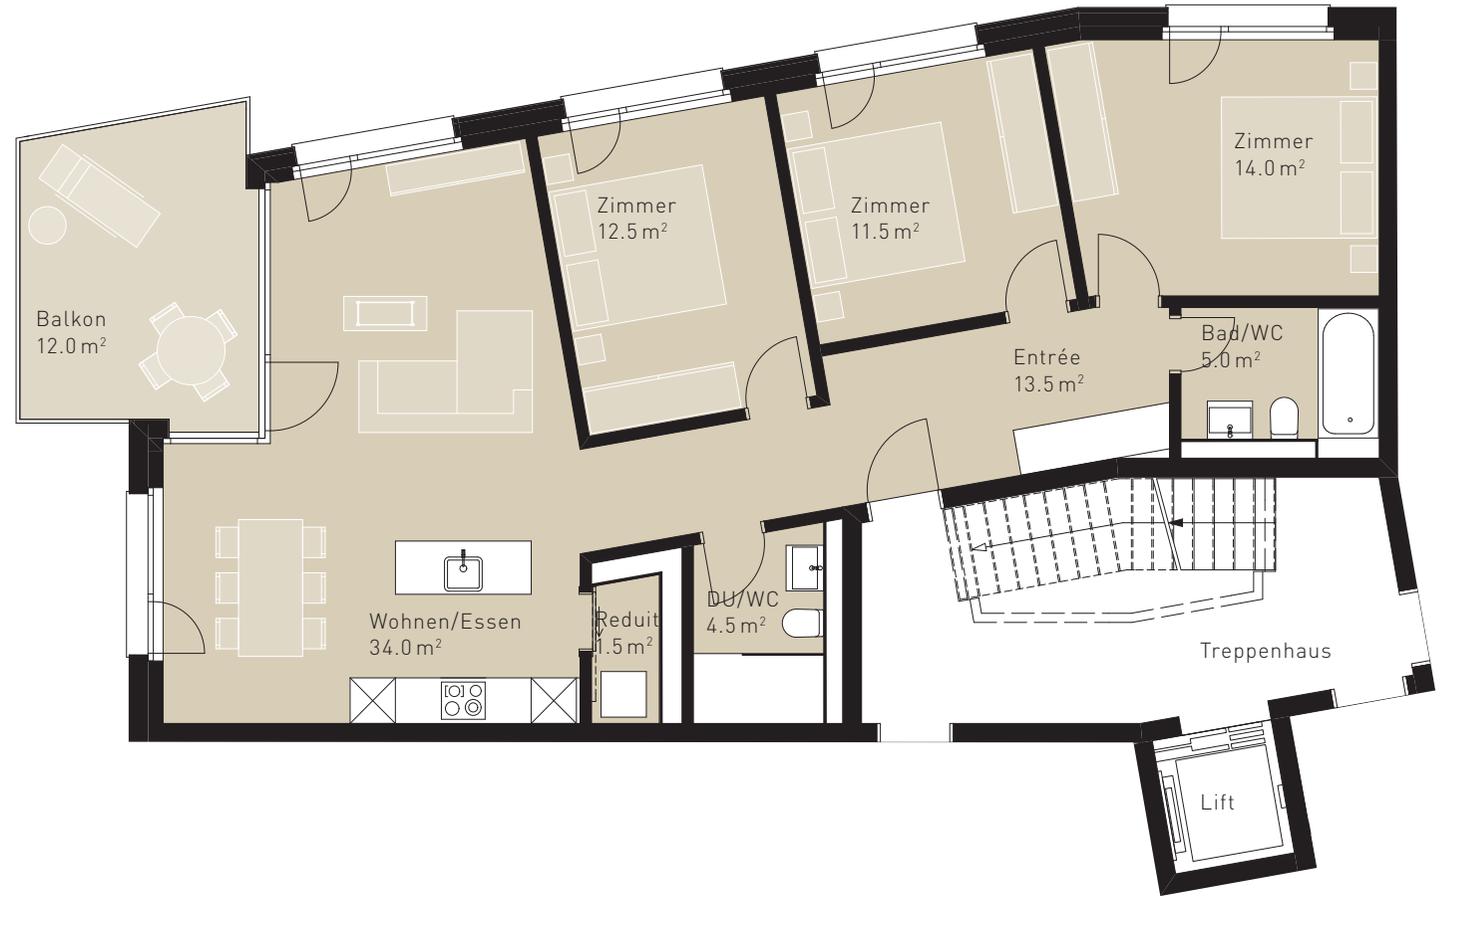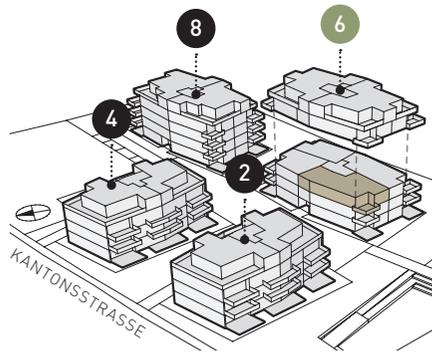

KIBAG Immobilien AG
Seestrasse 404 | CH-8038 Zürich

Tel +41 58 387 12 12
info@obstgarten-freienbach.ch
www.obstgarten-freienbach.ch



Alle Angaben, Pläne, Zeichnungen usw. sind unverbindlich.
Änderungen bleiben bis Bauvollendung vorbehalten.