



## ATTIKAGESCHOSS KANTONSSTRASSE 6

### 4.5-ZIMMER-WOHNUNG


BWF: 115.0 m<sup>2</sup>

Terrasse: 43.0 m<sup>2</sup>

Whg.-Nr.: 6A1


#### BWF «BRUTTOWOHNFÄCHE»

Summe Raumflächen inkl. Zimmerwände/exkl. Aussenwände,  
Wohnungstrennwände, Leitungsschächte, Fensterleibungen

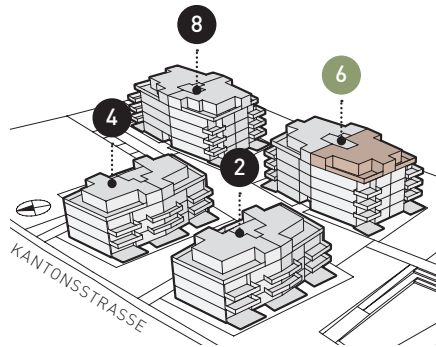

KIBAG Immobilien AG  
Seestrasse 404 | CH-8038 Zürich

Tel +41 58 387 12 12  
info@obstgarten-freienbach.ch  
www.obstgarten-freienbach.ch

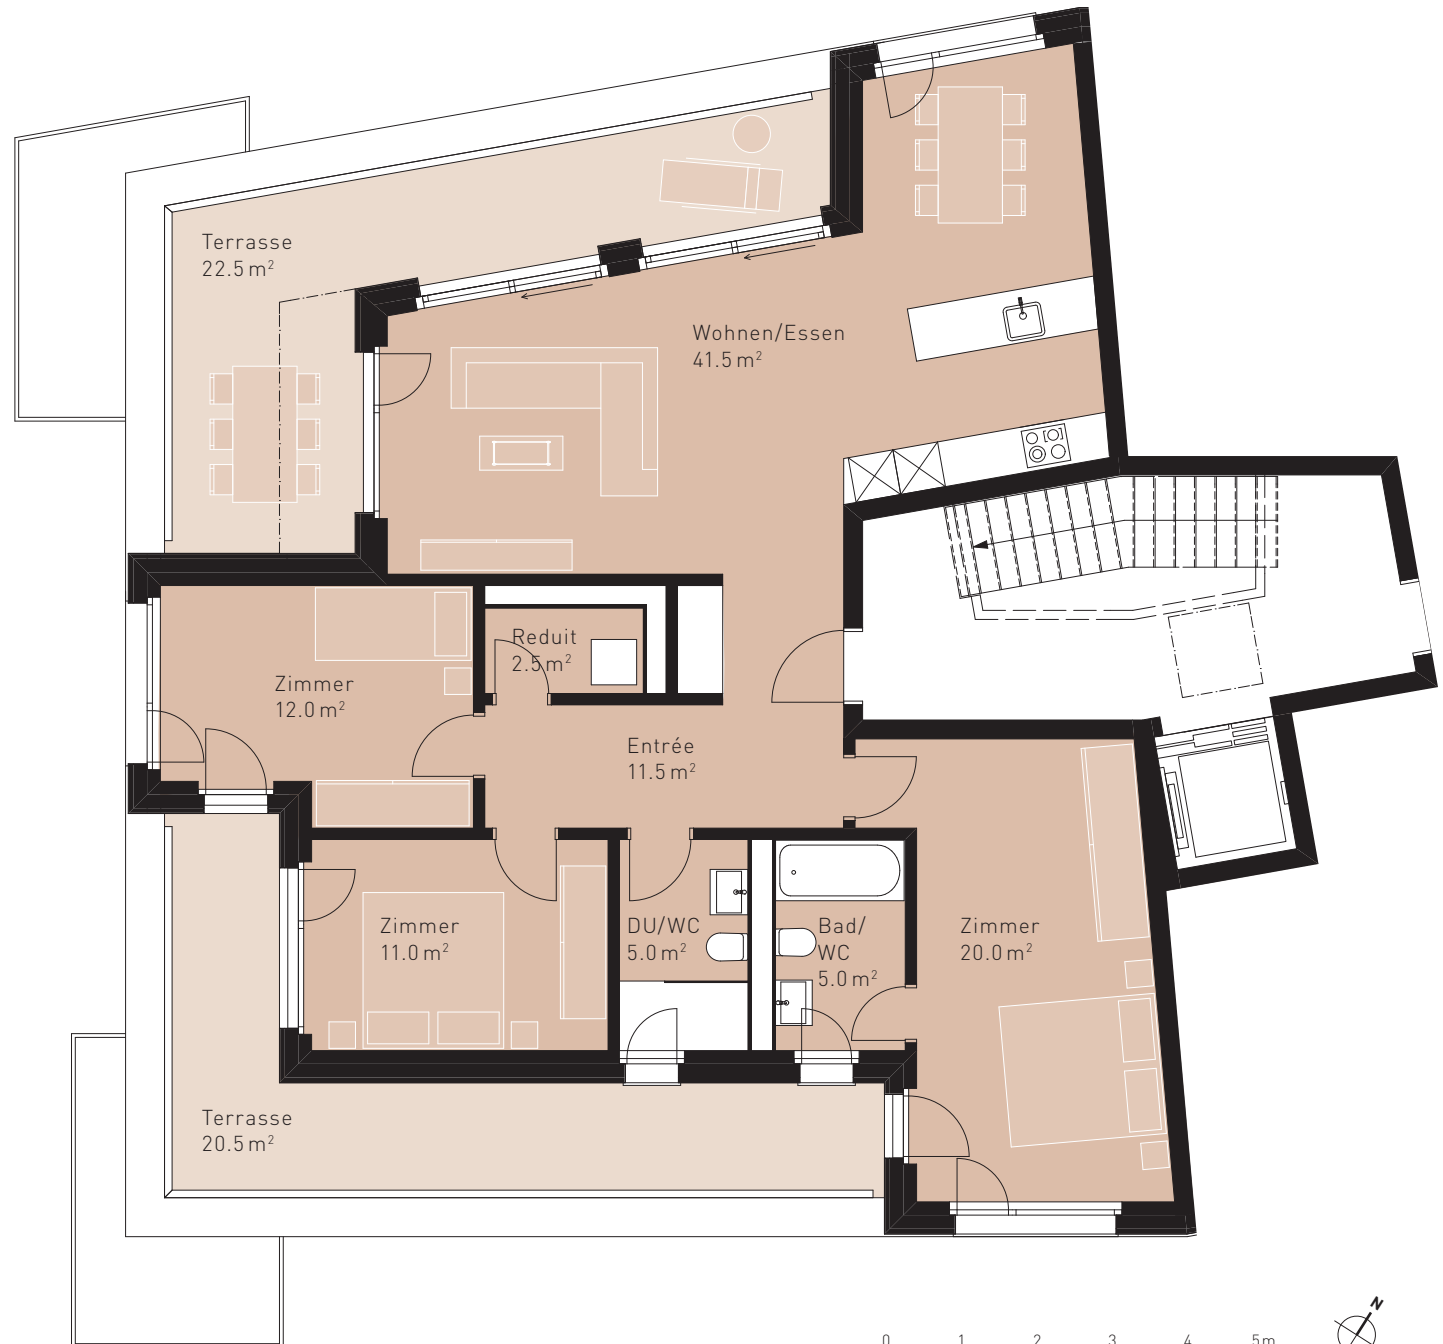

0 1 2 3 4 5m



Alle Angaben, Pläne, Zeichnungen usw. sind unverbindlich.  
Änderungen bleiben bis Bauvollendung vorbehalten.