

## 1. OBERGESCHOSS

KANTONSSTRASSE 8

### 3.5-ZIMMER-WOHNUNG



BWF: 89.0 m<sup>2</sup>

Balkon: 12.0 m<sup>2</sup>

Whg.-Nr.: 814

#### BWF «BRUTTOWOHNFLÄCHE»

Summe Raumflächen inkl. Zimmerwände/exkl. Aussenwände, Wohnungstrennwände, Leitungsschächte, Fensterleibungen

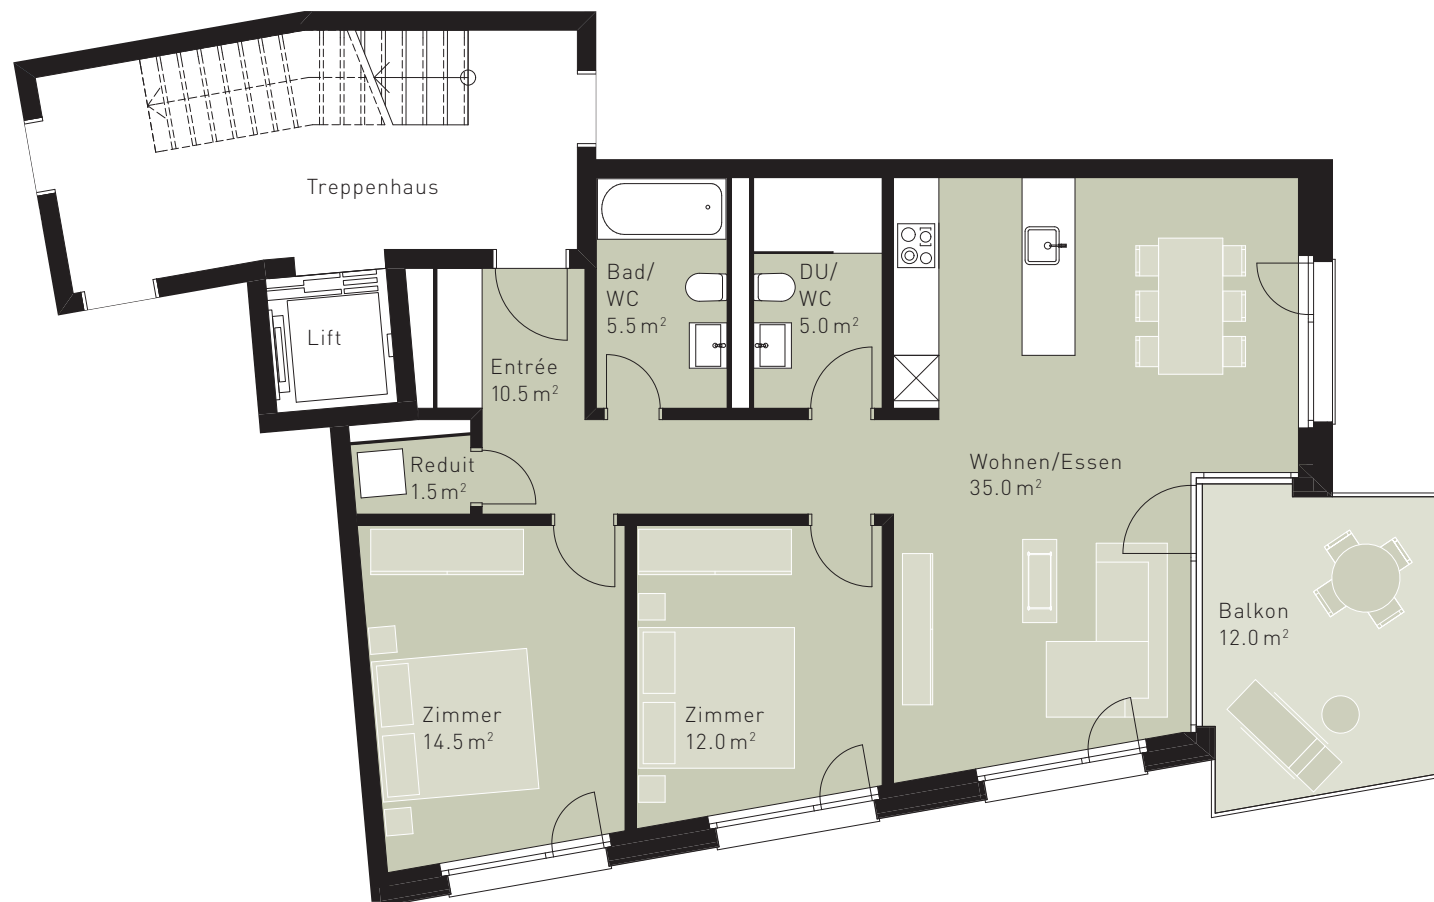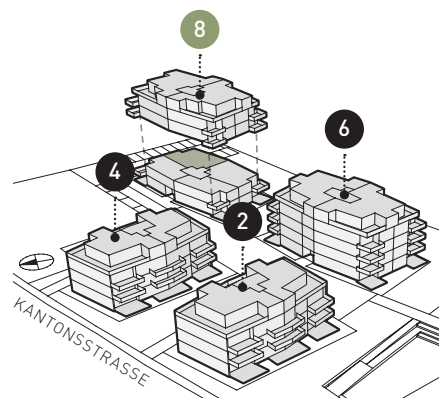

KIBAG Immobilien AG  
Seestrasse 404 | CH-8038 Zürich

Tel +41 58 387 12 12  
info@obstgarten-freienbach.ch  
www.obstgarten-freienbach.ch

0 1 2 3 4 5m



Alle Angaben, Pläne, Zeichnungen usw. sind unverbindlich.  
Änderungen bleiben bis Bauvollendung vorbehalten.