

2. OBERGESCHOSS

KANTONSSTRASSE 8

2.5-ZIMMER-WOHNUNG



BWF: 64.0 m²

Balkon: 12.0 m²

Whg.-Nr.: 821

BWF «BRUTTOWOHNFÄCHE»

Summe Raumflächen inkl. Zimmerwände/exkl. Aussenwände,
Wohnungstrennwände, Leitungsschächte, Fensterleibungen

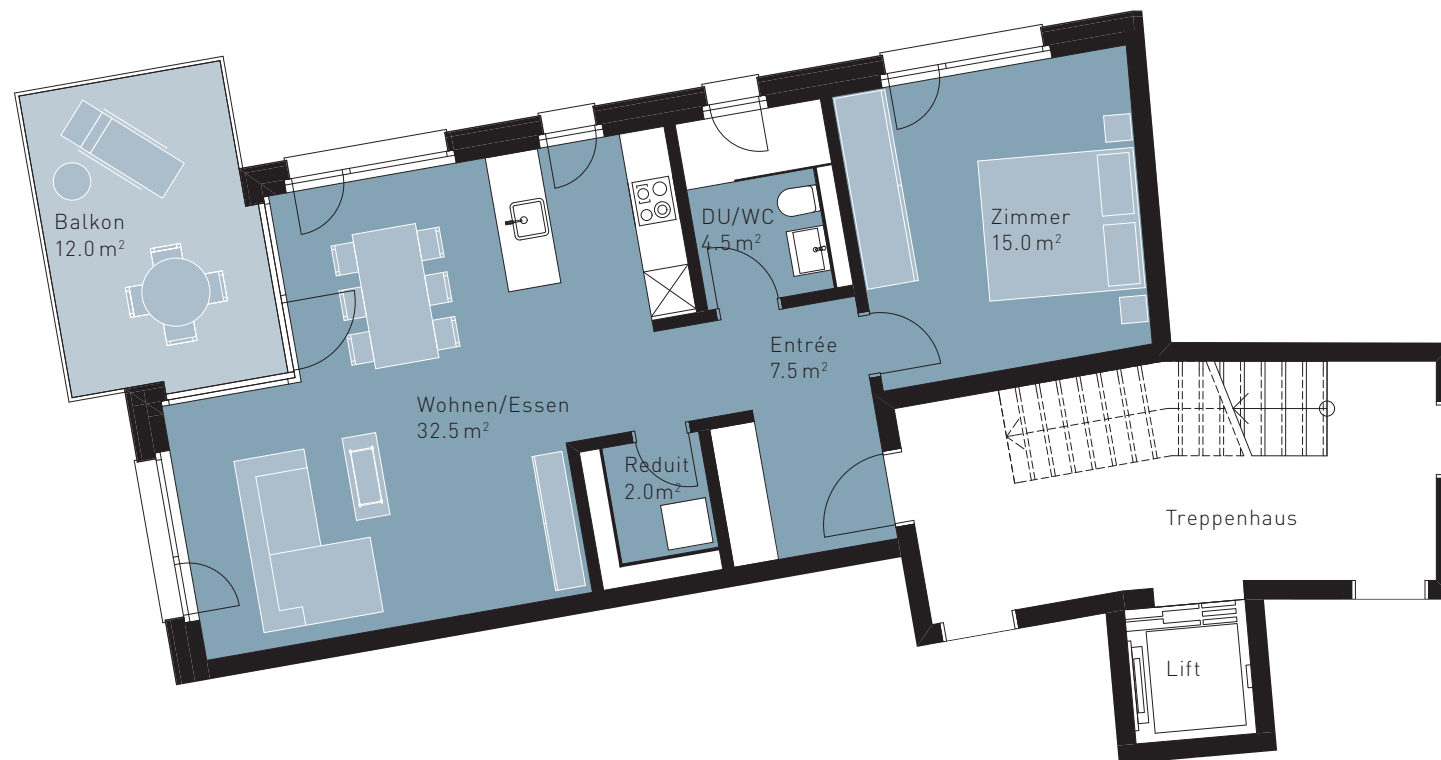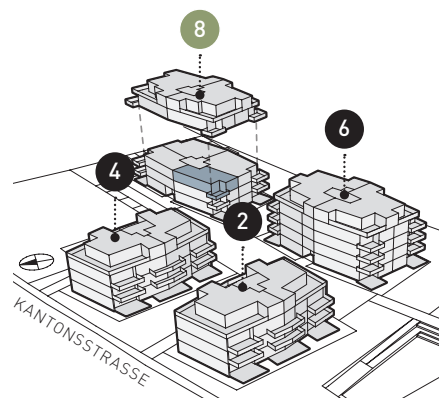

KIBAG Immobilien AG
Seestrasse 404 | CH-8038 Zürich

Tel +41 58 387 12 12
info@obstgarten-freienbach.ch
www.obstgarten-freienbach.ch