

2. OBERGESCHOSS

KANTONSSTRASSE 8

3.5-ZIMMER-WOHNUNG



BWF: 89.0 m²

Balkon: 12.0 m²

Whg.-Nr.: 824

BWF «BRUTTOWOHNFÄCHE»

Summe Raumflächen inkl. Zimmerwände/exkl. Aussenwände, Wohnungstrennwände, Leitungsschächte, Fensterleibungen

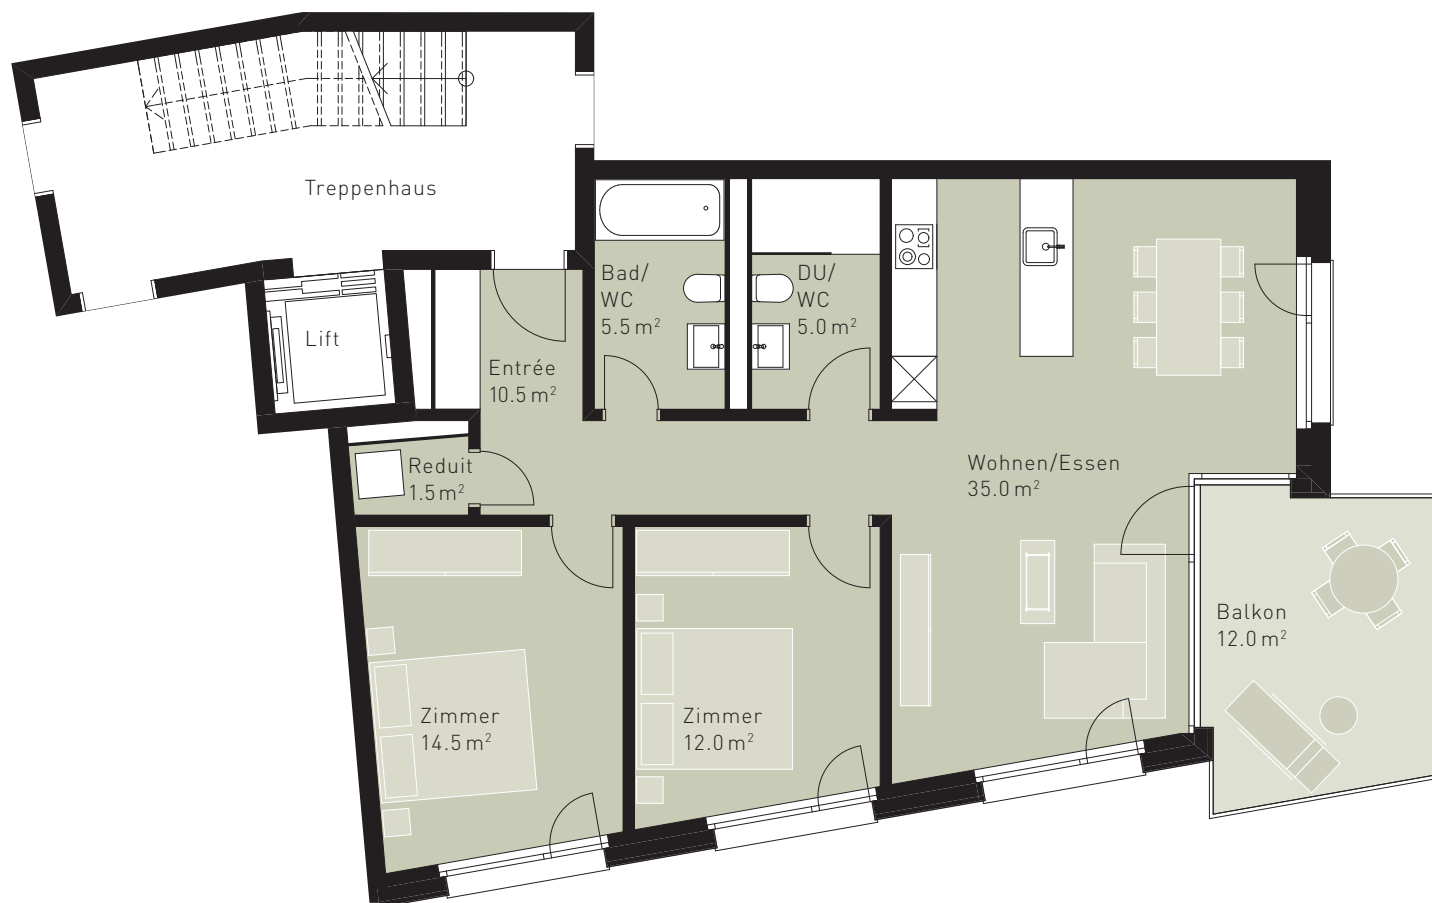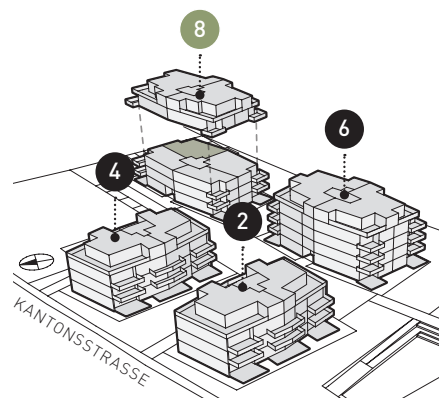

KIBAG Immobilien AG
Seestrasse 404 | CH-8038 Zürich

Tel +41 58 387 12 12
info@obstgarten-freienbach.ch
www.obstgarten-freienbach.ch

0 1 2 3 4 5m



Alle Angaben, Pläne, Zeichnungen usw. sind unverbindlich.
Änderungen bleiben bis Bauvollendung vorbehalten.